


QUADRO Nº DE DADOS ÁREA (m² PERCENTUAL %)			

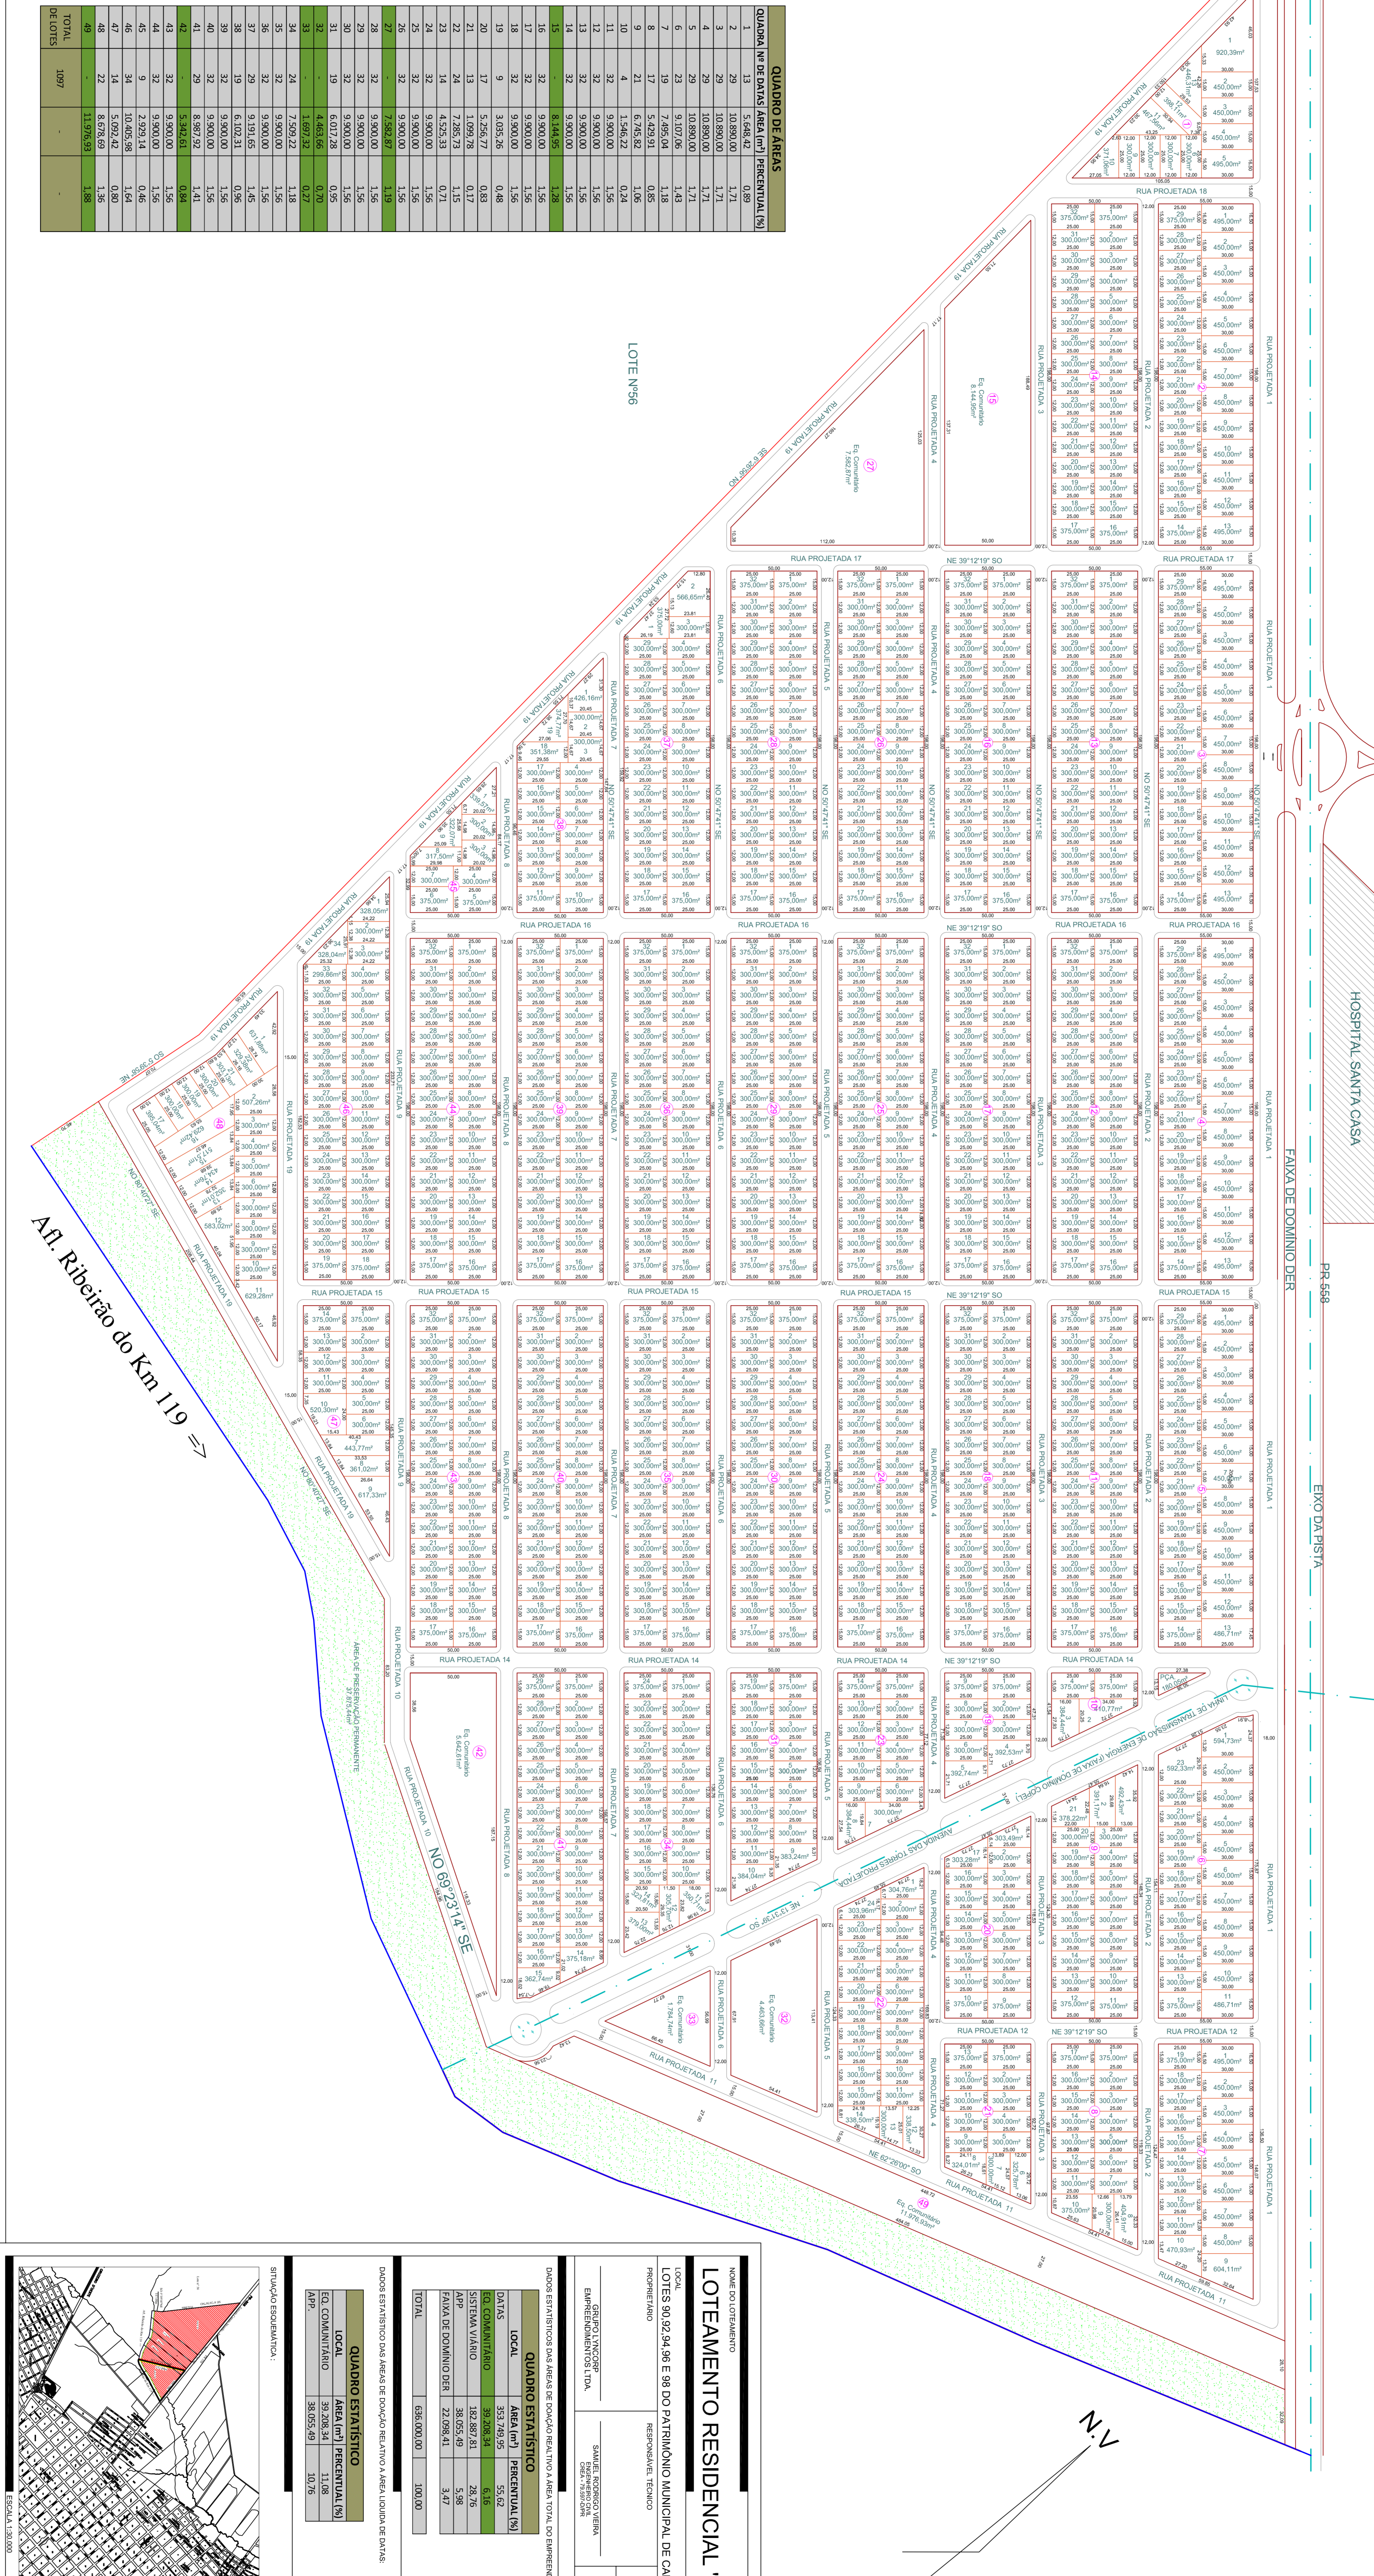

LOTENº56

Ar. Ribeirão do Km 119 =>

HOSPITAL SANTA CASA

PR-558


FAIXA DE DOMÍNIO DEER

LOTEAMENTO RESIDENCIAL "GRAN RIVA"








